

Atype 3LDK

生活空間面積 / 125.46㎡ (37.95坪)

■専有面積 / 91.65㎡ (27.72坪)

■専用ポーチ / 6.43㎡ (1.94坪)

■バルコニー面積 / 24.40㎡ (7.38坪)

■Sバルコニー / 2.98㎡ (0.90坪)

(WIC・SIC・PT・UT)

3階～7階

■生活空間面積

127.06㎡ (38.43坪)

■専有面積

91.65㎡ (27.72坪)

■バルコニー


24.40㎡ (7.38坪)

■専用ポーチ



6.43㎡ (1.94坪)

■Sバルコニー

4.58㎡ (1.38坪)

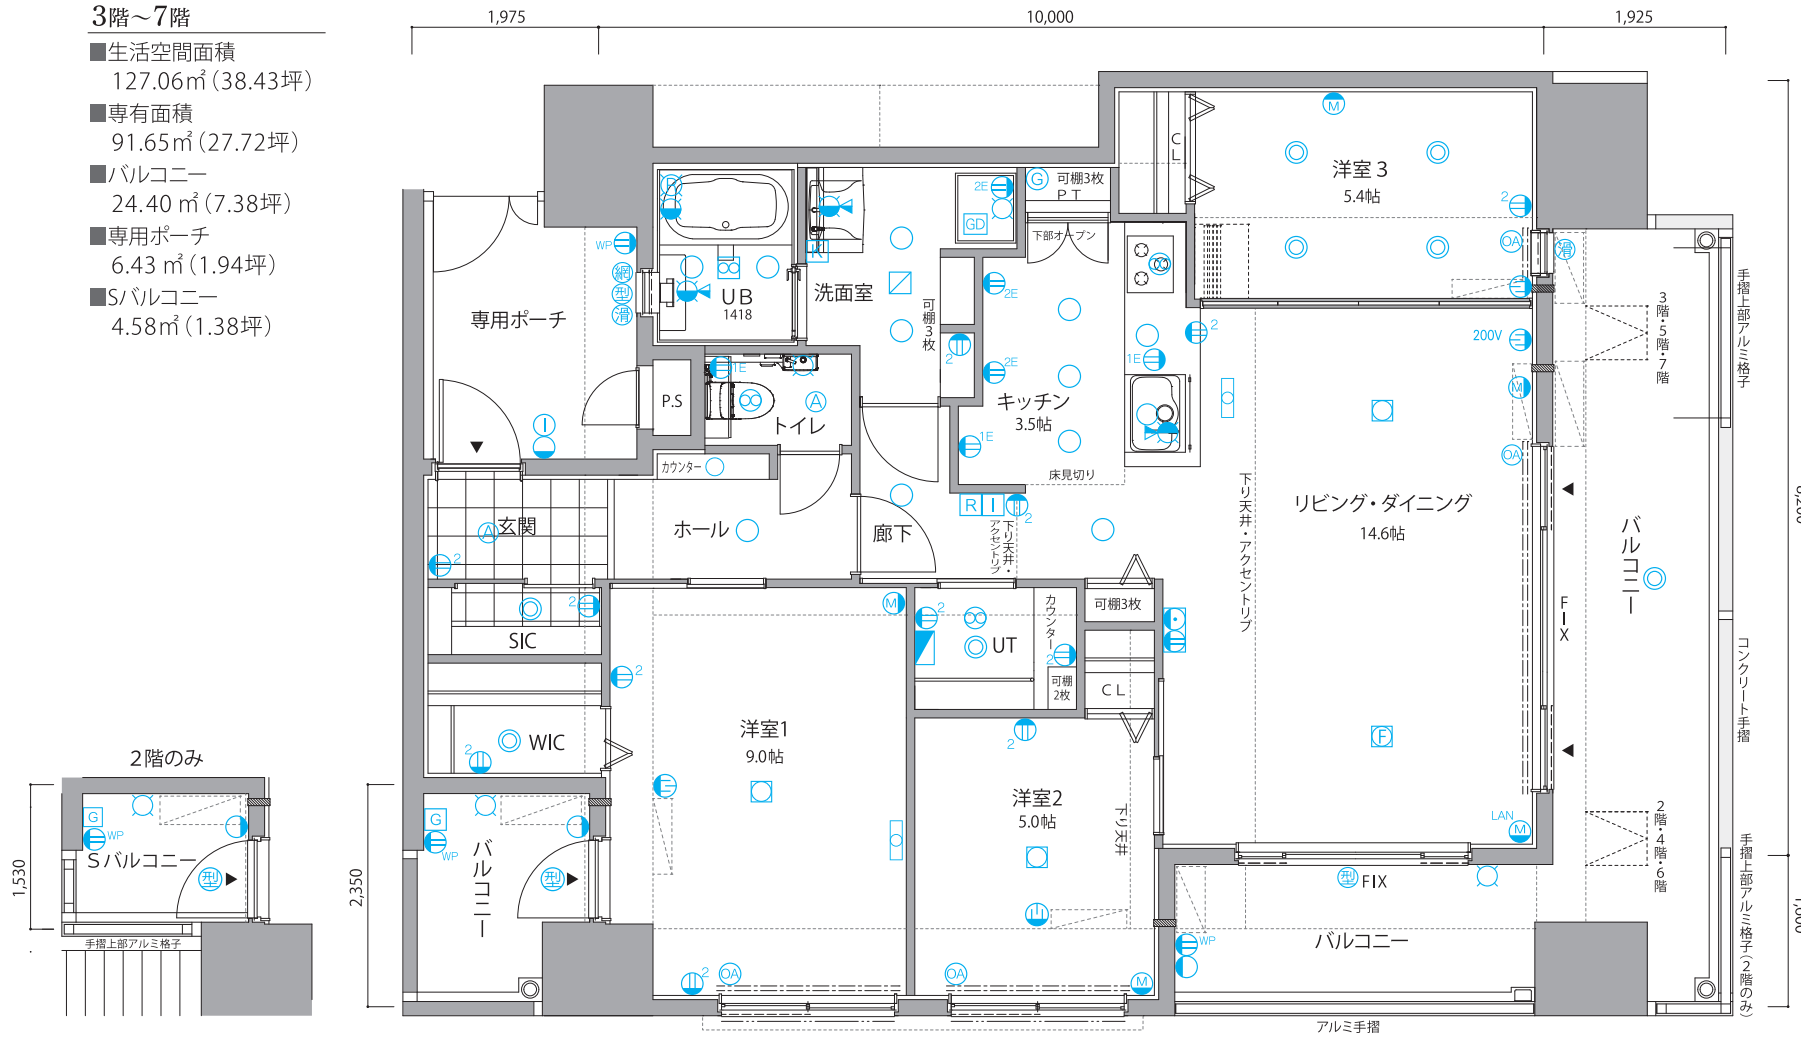

9F	D801	E802	
8F	A701	B702	
7F	A601	B602	C603
6F	A501	B502	C503
5F	A401	B402	C403
4F	A301	B302	C303
3F	A201	B202	C203
1F	駐車場		

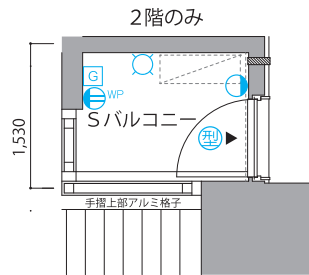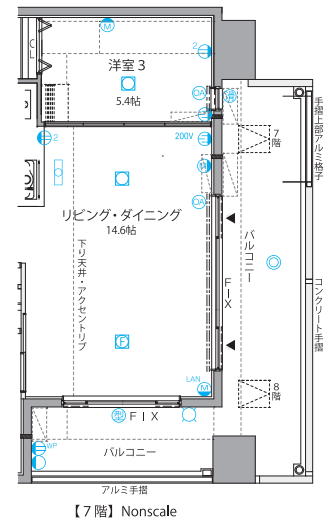

※柱、梁のサイズは階数により異なります。

設備凡例

- 2口コンセント
- アース付1口コンセント
- アース付2口コンセント
- 防水コンセント
- ブラケット照明
- エアコン用コンセント
- エアコン用200Vコンセント
- マルチメディアコンセント (テレビ端子、電話アウトレット、2口コンセント)
- LAN マルチメディアコンセント (LAN、テレビ端子、電話アウトレット、2口コンセント)
- 電話アウトレット・2口コンセント
- ガス給湯器
- ジャロジー
- 換気扇
- 浴室暖房換気乾燥機
- 浴室暖房換気乾燥機用コントローラー
- ガス衣類乾燥機
- シーリングライト
- シーリングファン
- 人感センサー対応ダウンライト
- 直付照明
- ダウンライト
- ガーデンライト
- インターホン (親機)
- インターホン (子機)
- 給水栓
- 混合水栓
- シャワー付湯水混合水栓
- 追い焚きリモコン
- 追い焚きリモコンガス感知器
- 吸込口
- 分電盤
- バルコニー出入口窓
- 吸気口
- ニ：ニ：カーテンレール (W)
- 給湯器リモコン
- 網入ガラス
- 型板ガラス
- 網戸
- スペリ出し
- ライティングレール
- 面格子
- サッシ換気框
- 保安灯
- クーラースリーブ

(注記)

※単位：mm 縮尺：約1/80
 ※設計・設備・仕様・仕上げ等は施工の都合上、または行政指導上、一部変更になる場合があります。予めご了承下さい。