

C type 3LDK 2階


生活空間面積 / 115.61㎡ (34.97坪)

- 専有面積 / 80.25㎡ (24.27坪)
- 専用ポーチ / 5.54㎡ (1.67坪)
- バルコニー面積 / 18.00㎡ (5.44坪)
- Sバルコニー / 11.82㎡ (3.57坪)

(WIC・SIC・PT)

3階～6階

- 生活空間面積 113.21㎡ (34.24坪)
- 専有面積 80.25㎡ (24.27坪)
- バルコニー 15.60㎡ (4.71坪)
- 専用ポーチ 5.54㎡ (1.67坪)
- Sバルコニー 11.82㎡ (3.57坪)

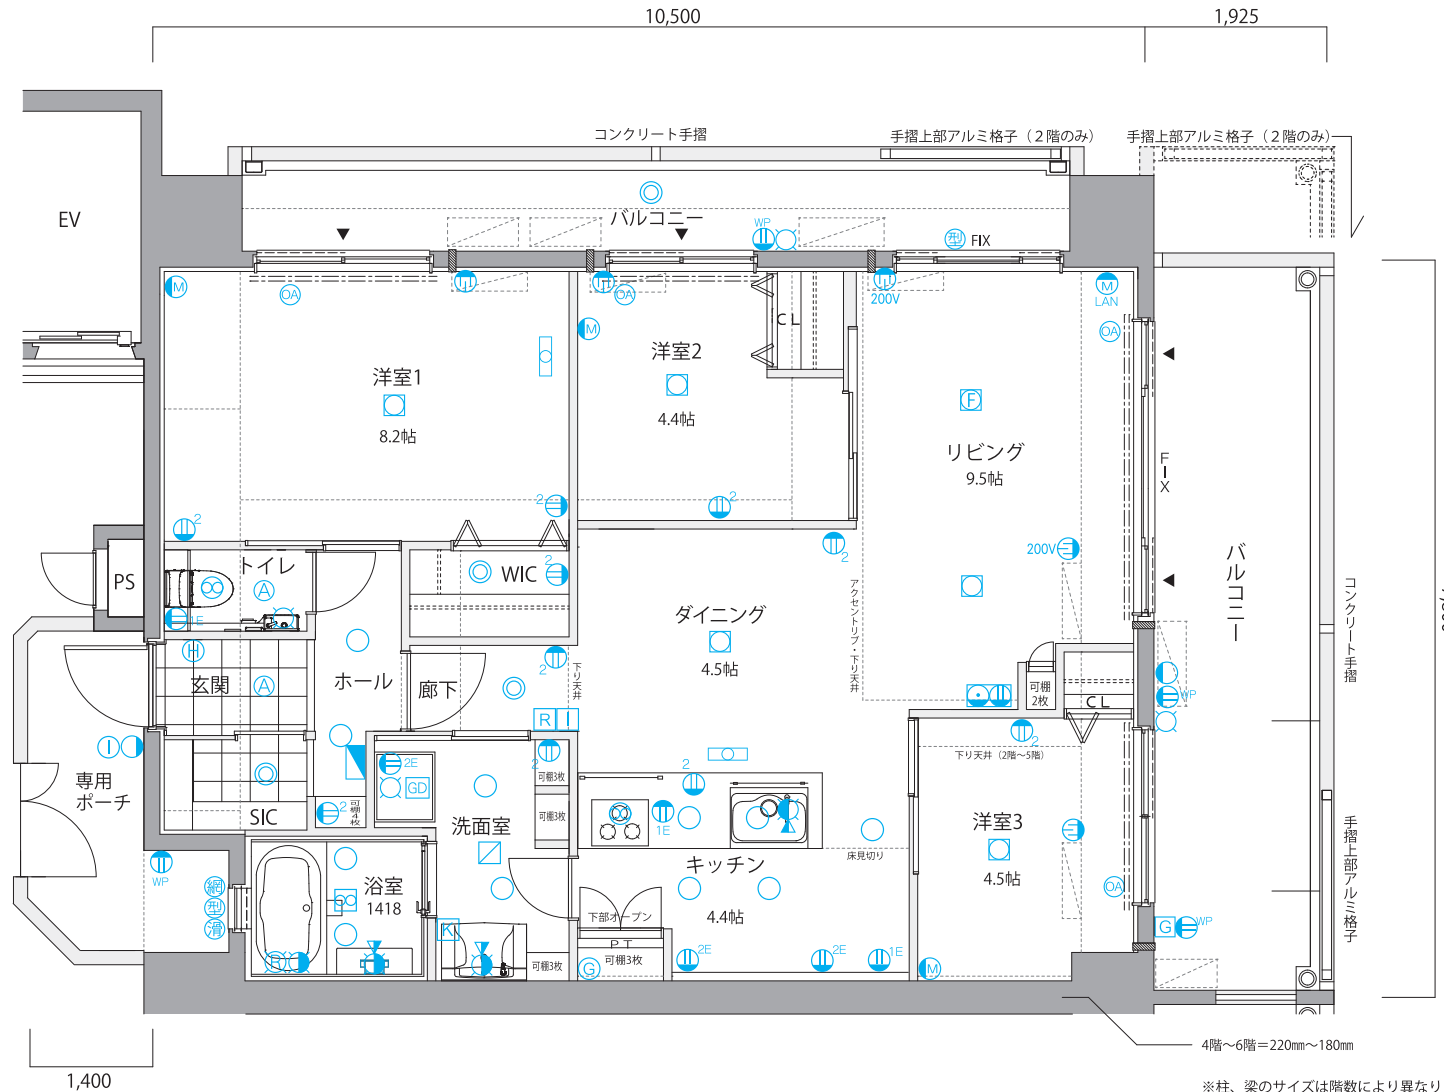

9F	D801	E802	
8F	A701	B702	
7F	A601	B602	C603
6F	A501	B502	C503
4F	A401	B402	C403
3F	A301	B302	C303
2F	A201	B202	C203
1F	駐車場		

※柱、梁のサイズは階数により異なります
 ※6階照明器具は、一部ダウンライトの採用となります。

設備凡例

- 2口コンセント (2E), アース付1口コンセント (1E), アース付2口コンセント (2E), 防水コンセント (WP), ブラケット照明 (B), エアコン用コンセント (A), エアコン用200Vコンセント (200V), マルチメディアコンセント (テレビ端子、電話アウトレット、2口コンセント) (LAN), マルチメディアコンセント (LAN、テレビ端子、電話アウトレット、2口コンセント) (LAN), 電話アウトレット・2口コンセント (T), ガス給湯器 (G), ジャロジー (J), 換気扇 (F), 浴室暖房換気乾燥機 (K), 浴室暖房換気乾燥機用コントローラー (C), ガス衣類乾燥機 (D), シーリングライト (S), シーリングファン (A), 人感センサー対応ダウンライト (A), 直付照明 (D), ダウンライト (D), ガーデンライト (G), インターホン (親機) (I), インターホン (子機) (i), 給水栓 (G), 混合水栓 (M), シャワー付湯水混合水栓 (S), 追い焚きリモコン (R), 追い焚きリモコンガス感知器 (G), 吸込口 (S), 分電盤 (D), バルコニー出入口窓 (B), 吸気口 (A), ニ：ニ：カーテンレール (W), R 給湯器リモコン (R), 網入ガラス (M), 型板ガラス (G)
- 網戸 (M), スペリ出し (S), ライティングレール (L), --- 面格子 (G), SA サッシ換気框 (S), 保安灯 (B), クーラーシェード (C)

〈注記〉
 ※単位：mm 縮尺：約1/80
 ※設計・設備・仕様・仕上げ等は施工の都合上、または行政指導上、一部変更になる場合があります。予めご了承下さい。