


D type 3LDK メゾネット

生活空間面積 / 220.26㎡ (66.62坪)

- 専有面積 / 131.94㎡ (39.91坪)
- 専用ポーチ / 5.44㎡ (1.64坪)
- バルコニー面積 / 32.77㎡ (9.91坪)
- ルーフテラス / 50.11㎡ (15.15坪)

(WIC・SIC・PT・脱衣室)

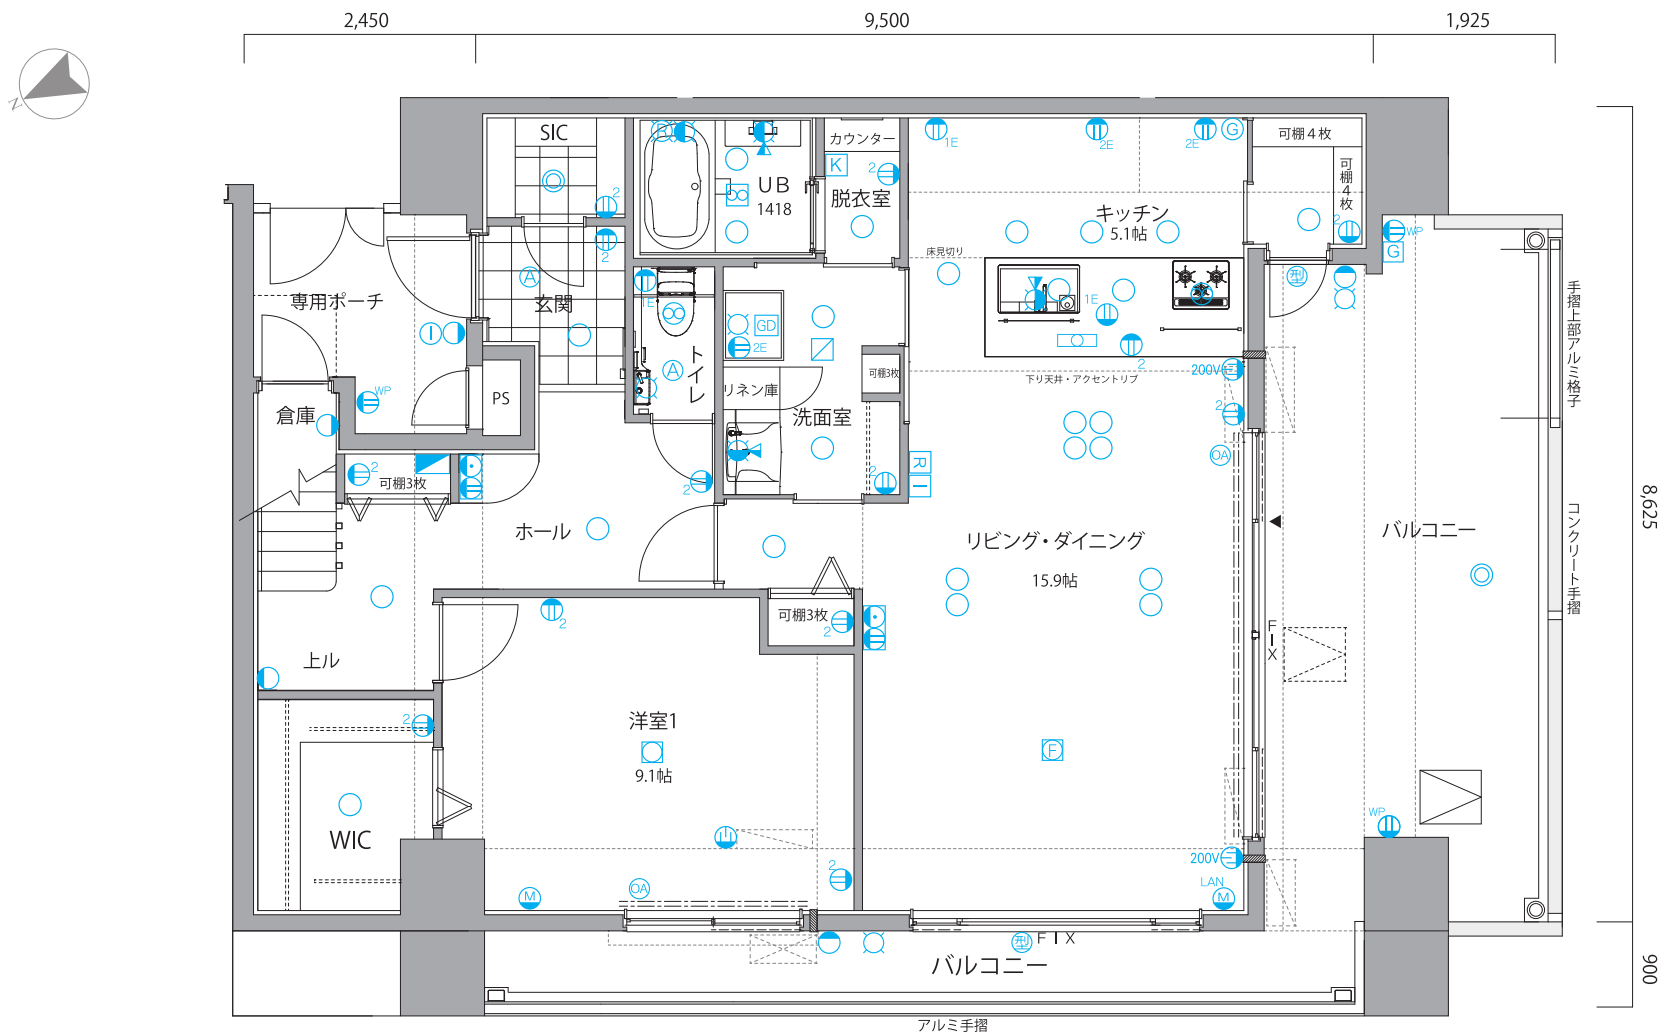


設備凡例

- 2口コンセント
- アース付1口コンセント
- アース付2口コンセント
- 防水コンセント
- ブラケット照明
- エアコン用コンセント
- エアコン用200Vコンセント
- マルチメディアコンセント (テレビ端子、電話アウトレット、2口コンセント)
- LAN
- マルチメディアコンセント (LAN、テレビ端子、電話アウトレット、2口コンセント)
- 電話アウトレット・2口コンセント
- ガス給湯器
- ジャロジー
- 換気扇
- 浴室暖房換気乾燥機
- 浴室暖房換気乾燥機用コントローラー
- ガス衣類乾燥機
- シーリングライト
- シーリングファン
- 人感センサー対応ダウンライト
- 直付照明
- ダウンライト
- ガーデンライト
- インターホン (親機)
- インターホン (子機)
- 給水栓
- 混合水栓
- シャワー付湯水混合水栓
- 追い焚きリモコン
- 追い焚きリモコンガス感知器
- 吸込口
- 分電盤
- バルコニー出入口窓
- 吸気口
- ニ：ニ：カーテンレール (W)
- 給湯器リモコン
- 網入ガラス
- 型板ガラス
- 網戸
- スベリ出し
- ライティングレール
- 面格子
- サッシ換気框
- 保安灯
- クーラーズリブ

※柱、梁のサイズは階数により異なります。

〈注記〉
 ※単位：mm 縮尺：約1/80
 ※設計・設備・仕様・仕上げ等は施工の都合上、または行政指導上、一部変更になる場合があります。予めご了承下さい。
 ※直付照明：3階はダウンライト使用となります。

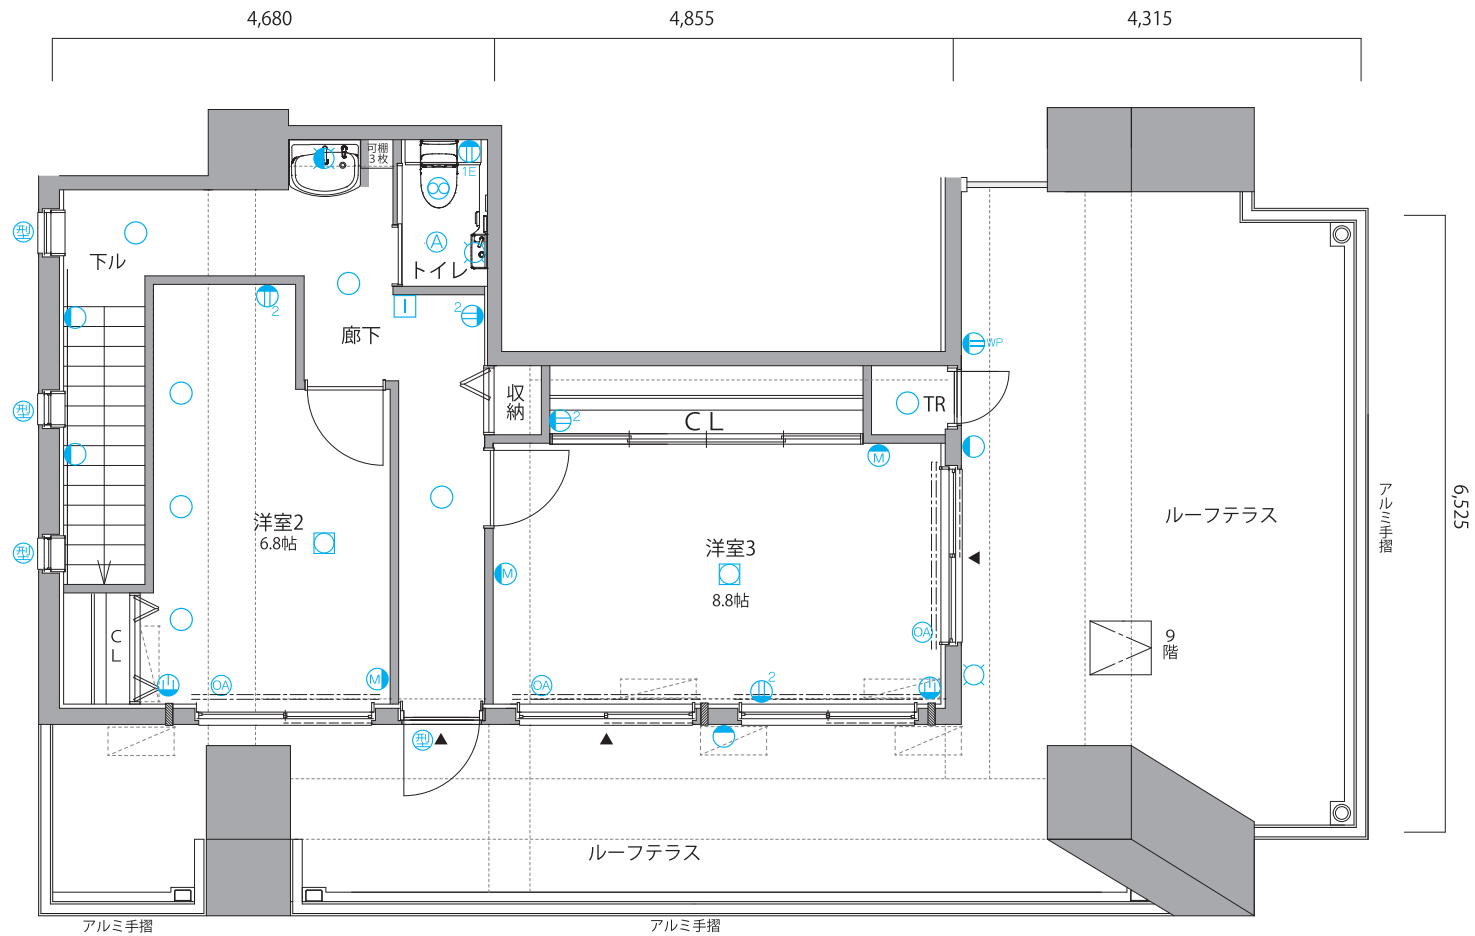

9F	D801	E802	
8F			
7F	A701	B702	
6F	A601	B602	C603
5F	A501	B502	C503
4F	A401	B402	C403
3F	A301	B302	C303
2F	A201	B202	C203
1F	駐車場		