


A type 3LDK+Wic・Sic

生活空間面積 / 107.40㎡ (32.48坪)

■ 専有面積 / 84.35㎡ (25.51坪) ■ 専用ポーチ / 3.62㎡ (1.09坪)
 ■ バルコニー面積 / 19.43㎡ (5.87坪)

C 801		8F
A 701	B 702	7F
A 601	B 602	6F
A 501	B 502	5F
A 401	B 402	4F
A 301	B 302	3F
A 201	B 202	2F
駐車場		1F

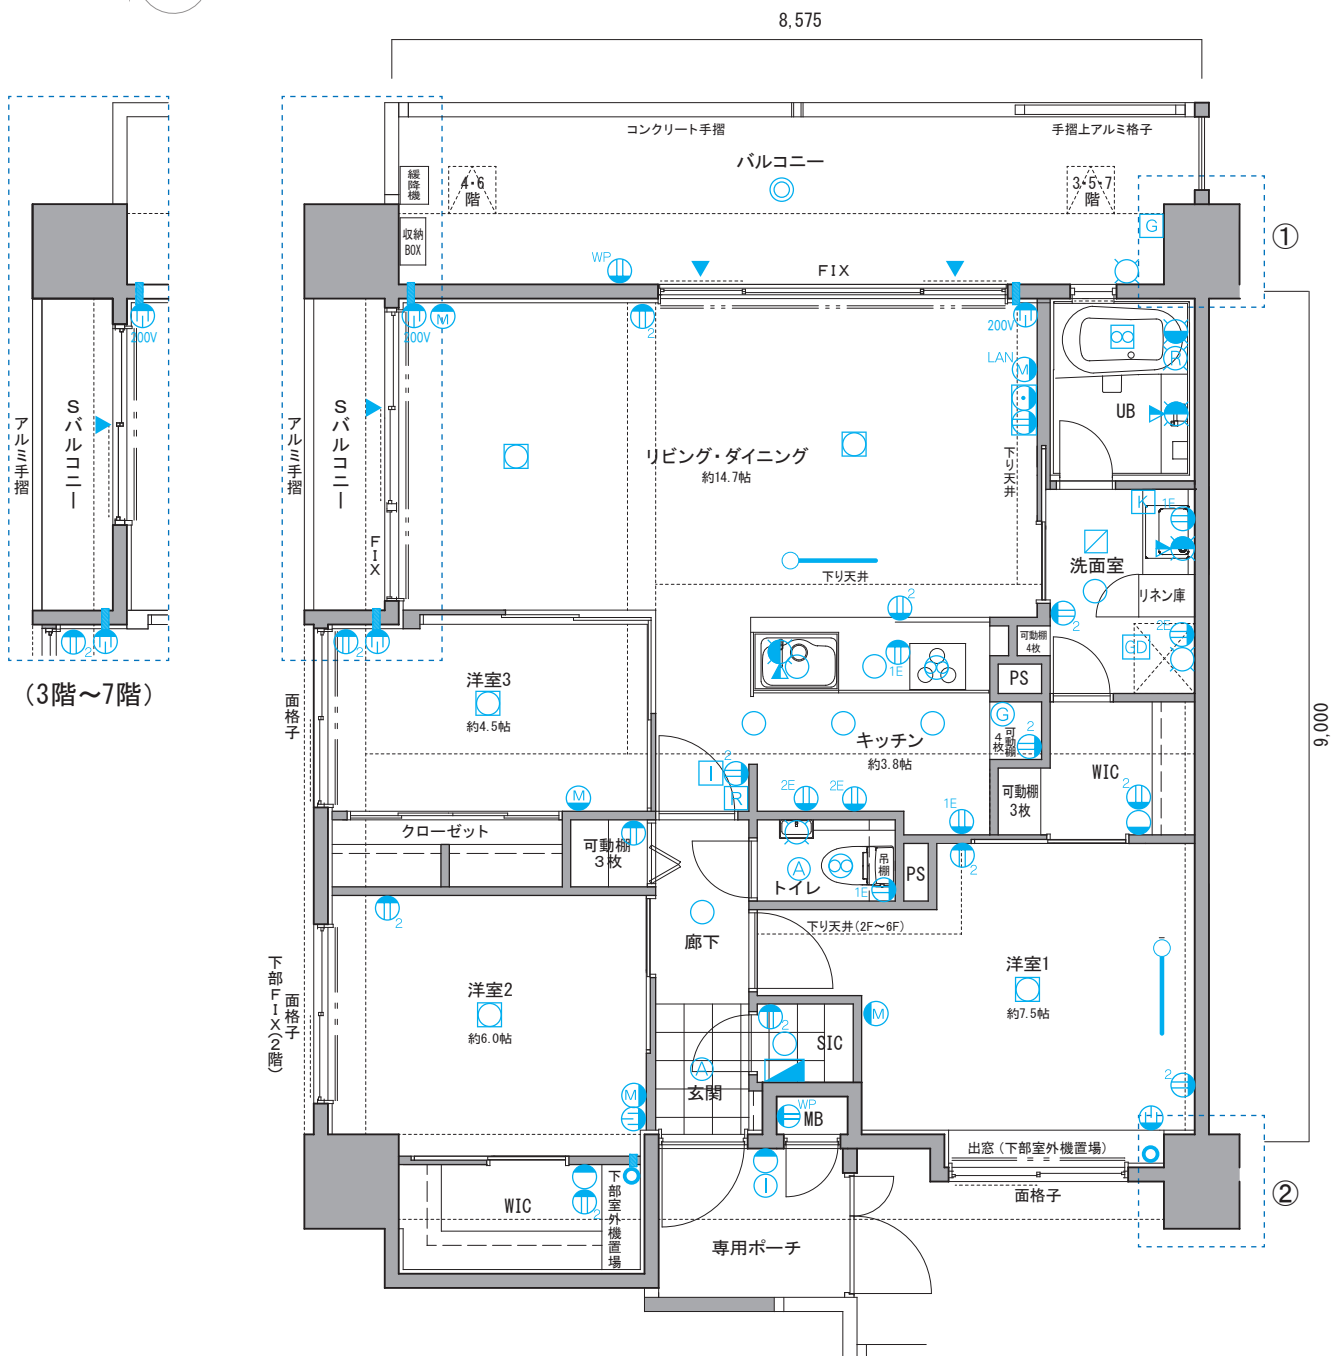

設備凡例

- 2ロコンセント ● アース付2ロコンセント ● 防水コンセント ● プラケット照明 ● エアコン用コンセント ● エアコン用200Vコンセント ● 出窓用クーラーズリブ ● クーラーズリブ
- 電話アウトレット・2ロコンセント ● マルチメディアコンセント(テレビ端子、電話アウトレット、2ロコンセント) ● LAN ● マルチメディアコンセント(LAN、テレビ端子、電話アウトレット、2ロコンセント) ● ガス給湯器 ● 換気扇
- 浴室暖房換気乾燥機 ● 浴室暖房換気乾燥機用コントローラー ● ガス衣類乾燥機 ● 間接照明 ● シーリングライト ● 人感センサー対応ダウンライト ● 直付照明 ● 吸込口 ● ダウンライト
- ライティングレール ● インターホン(親機) ● インターホン(子機) ● 給水栓 ● 混合水栓 ● シャワー付湯水混合水栓 ● 追い焚きリモコン ● ガス感知器 ● 給湯器リモコン ● 分電盤
- ▲ バルコニー出入口窓

<注記>

※単位: mm 縮尺: 約1/80

※設計・設備・仕様・仕上げ等は施工の都合上、または行政指導上、一部変更になる場合があります。予めご了承下さい。